


FTTH SC IBV Miloslavov Vinná alej

N.1


1:1000

elkatel s.r.o. Račianska 96 831 02 Bratislava SR			
INVESTOR: Slovak Telekom, a.s.			
NÁZOV STAVBY: FTTH SC IBV Miloslavov Vinná alej			
OBSAH VÝKRESU: Polohopisný plán			
HL. PROJEKTANT Ing. Petr Musil		VYPRACOVAL Ing. Juraj Žitňan	
ČÍSLO (SAP)	P-SKC-CPX23-F90XC4FP	STUPEŇ	DUR
HOST:	MIOV	FORMÁT	A3
ZÁKAZK. Č.	4705908570	VÝKRES Č.:	N.1
DÁTUM	01/2024		
MIERKA	1:1000		

170/20

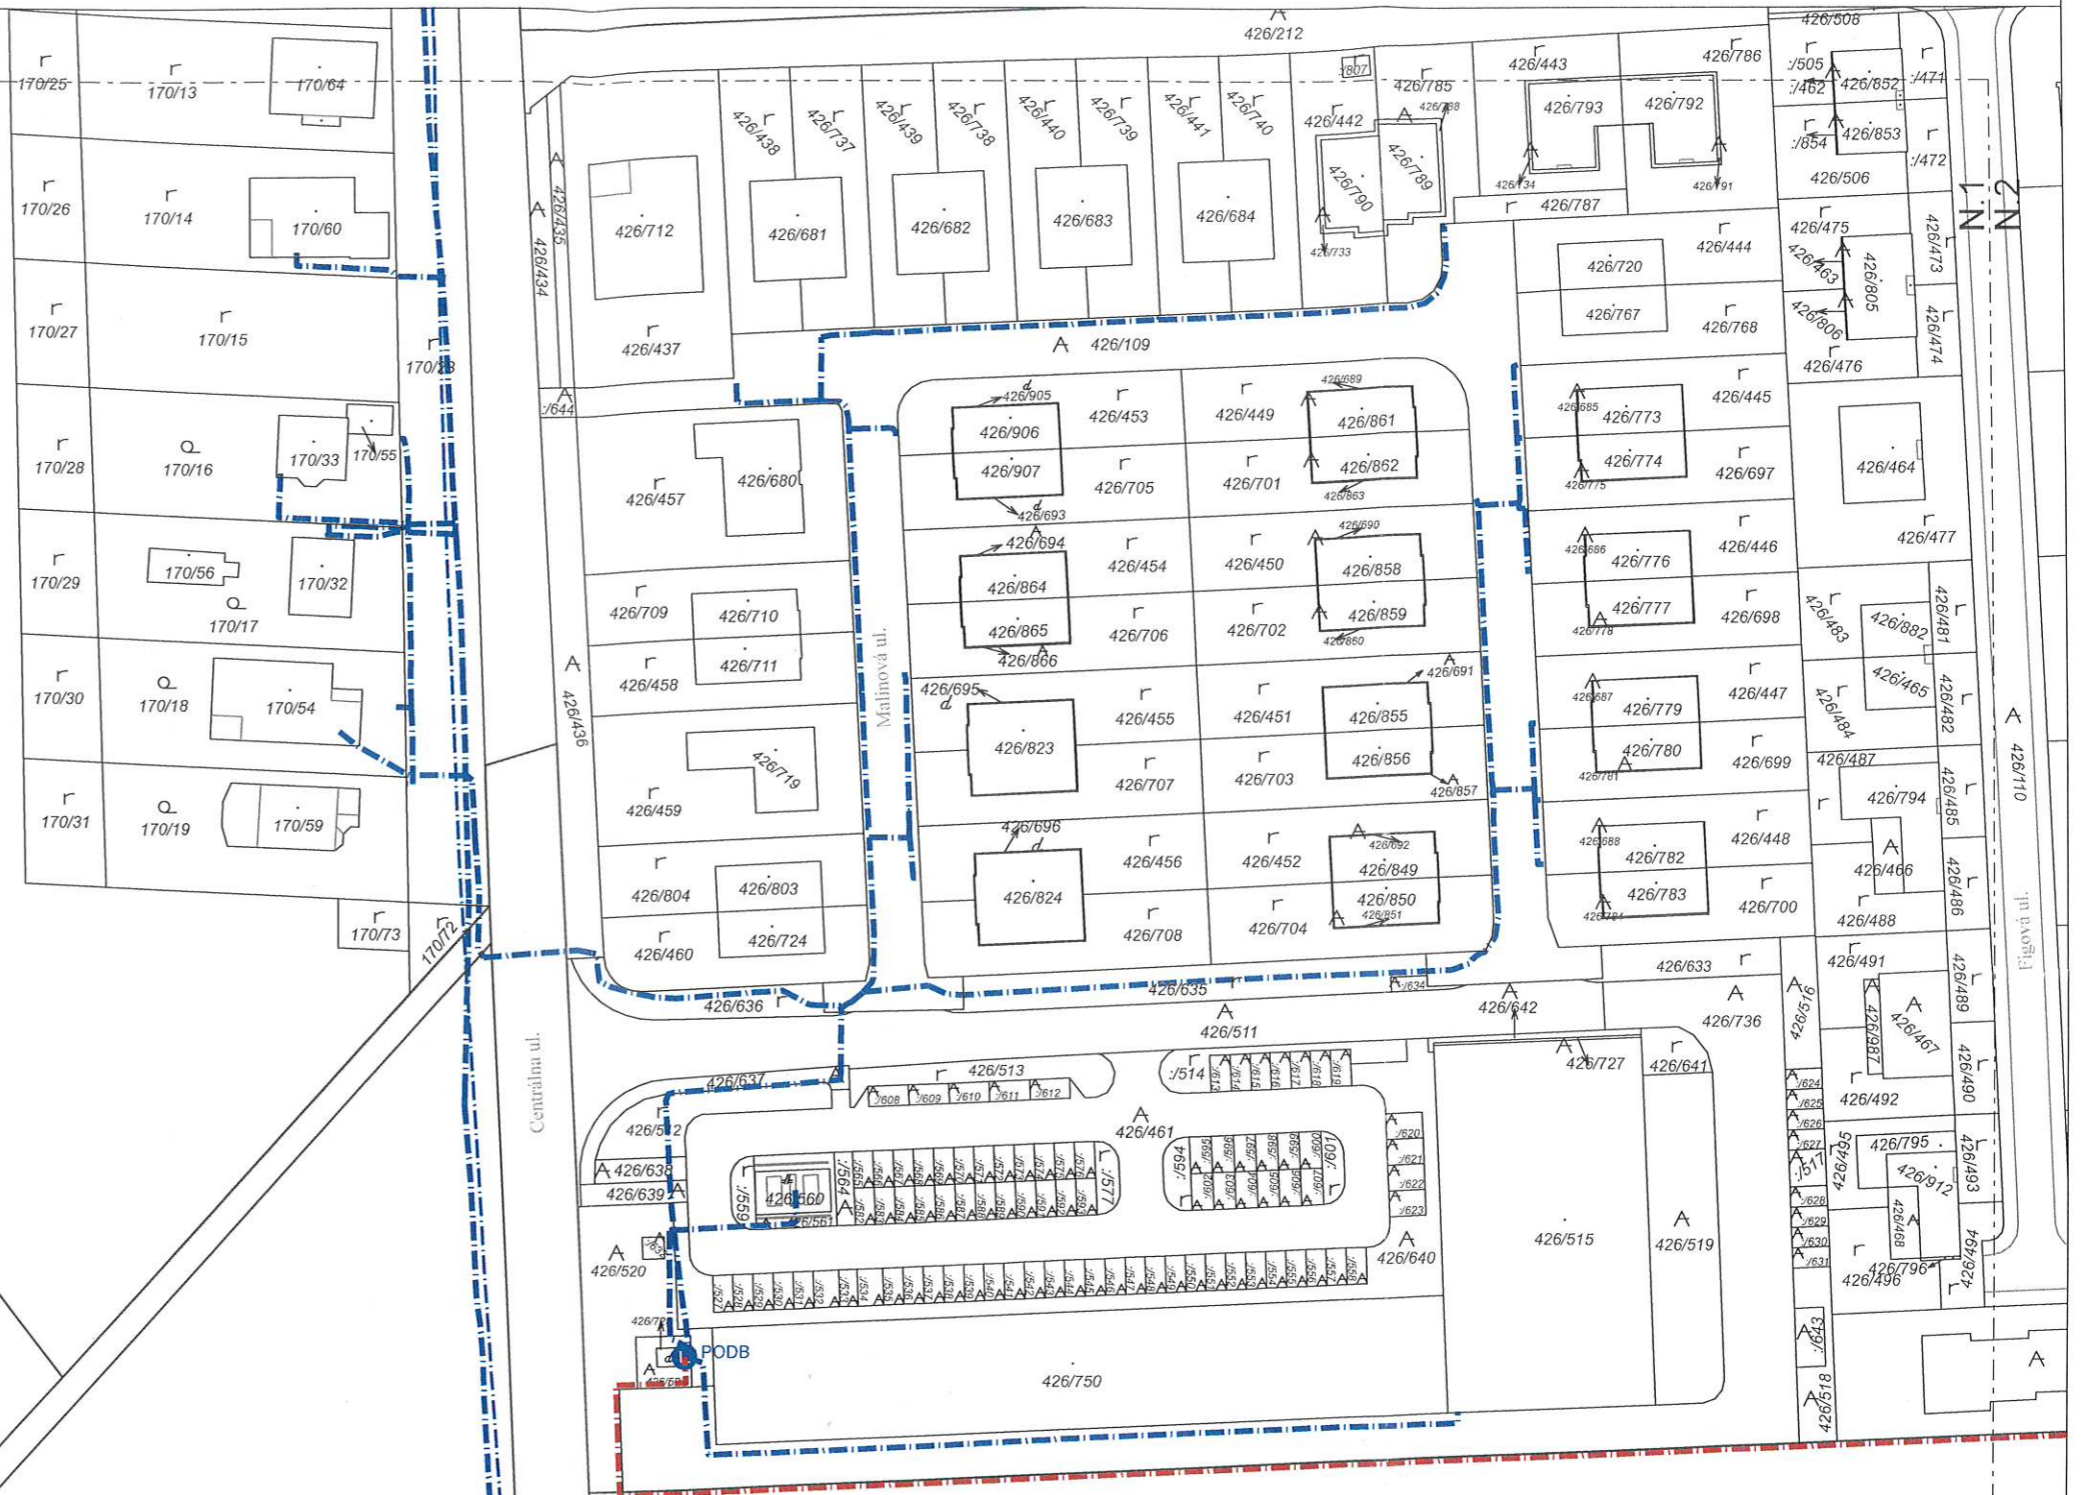

- LEGENDA:
- - - - - PROJEKTOVANÝ VÝKOP
 - - - - - EXISTUJÚCA TRASA ST
 - EXISTUJÚCE PODB (PASÍVNY OPTICKÝ DISTRIBUČNÝ BOD)
 - ZB (krabička účastnícka optická)

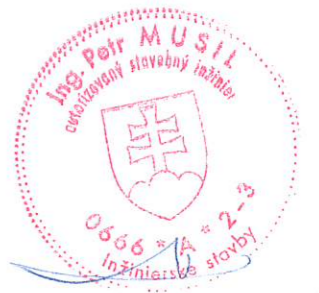

FTTH SC IBV Miloslavov Vinná alej

N.2

1:1000



elkateľ s.r.o. Rachiánska 96 831 02 Bratislava SR	
INVESTOR:	Slovensk Telekom, a.s.
NÁZOV STAVBY:	FTTH SC IBV Miloslavov Vinná alej
OBSAH VÝKRESU:	
Polohopisný plán VYPRACOVAL Ing. Petr Musil P-SKC-CPX23-F90XC4FP STUPEŇ DUR	
HOST:	MIOV
FORMÁT:	A3
ZÁKAZK. Č.:	4705908570
VÝKRES Č.:	N.2
DÁTUM:	01/2024
MIERKA:	1:1000

