


FTTH SC IBV Miloslavov Vinná alej

N.1
1:1000

elkatel elkatel s.r.o. Račianska 96 831 02 Bratislava SR			
INVESTOR: Slovak Telekom, a.s.			
NÁZOV STAVBY: FTTH SC IBV Miloslavov Vinná alej			
OBSAH VÝKRESU: Polohopisný plán			
HL. PROJEKTANT		VYPRACOVAL	
Ing. Petr Musil		Ing. Juraj Žitňan	
ČÍSLO (SAP)	P-SKC-CPX23-F90XC4FP	STUPEŇ	DUR
HOST:	MIOV	FORMÁT	A3
ZÁKAZK. Č.	4705908570	VÝKRES Č.: N.1	
DÁTUM	01/2024		
MIERKA	1:1000		

170/20

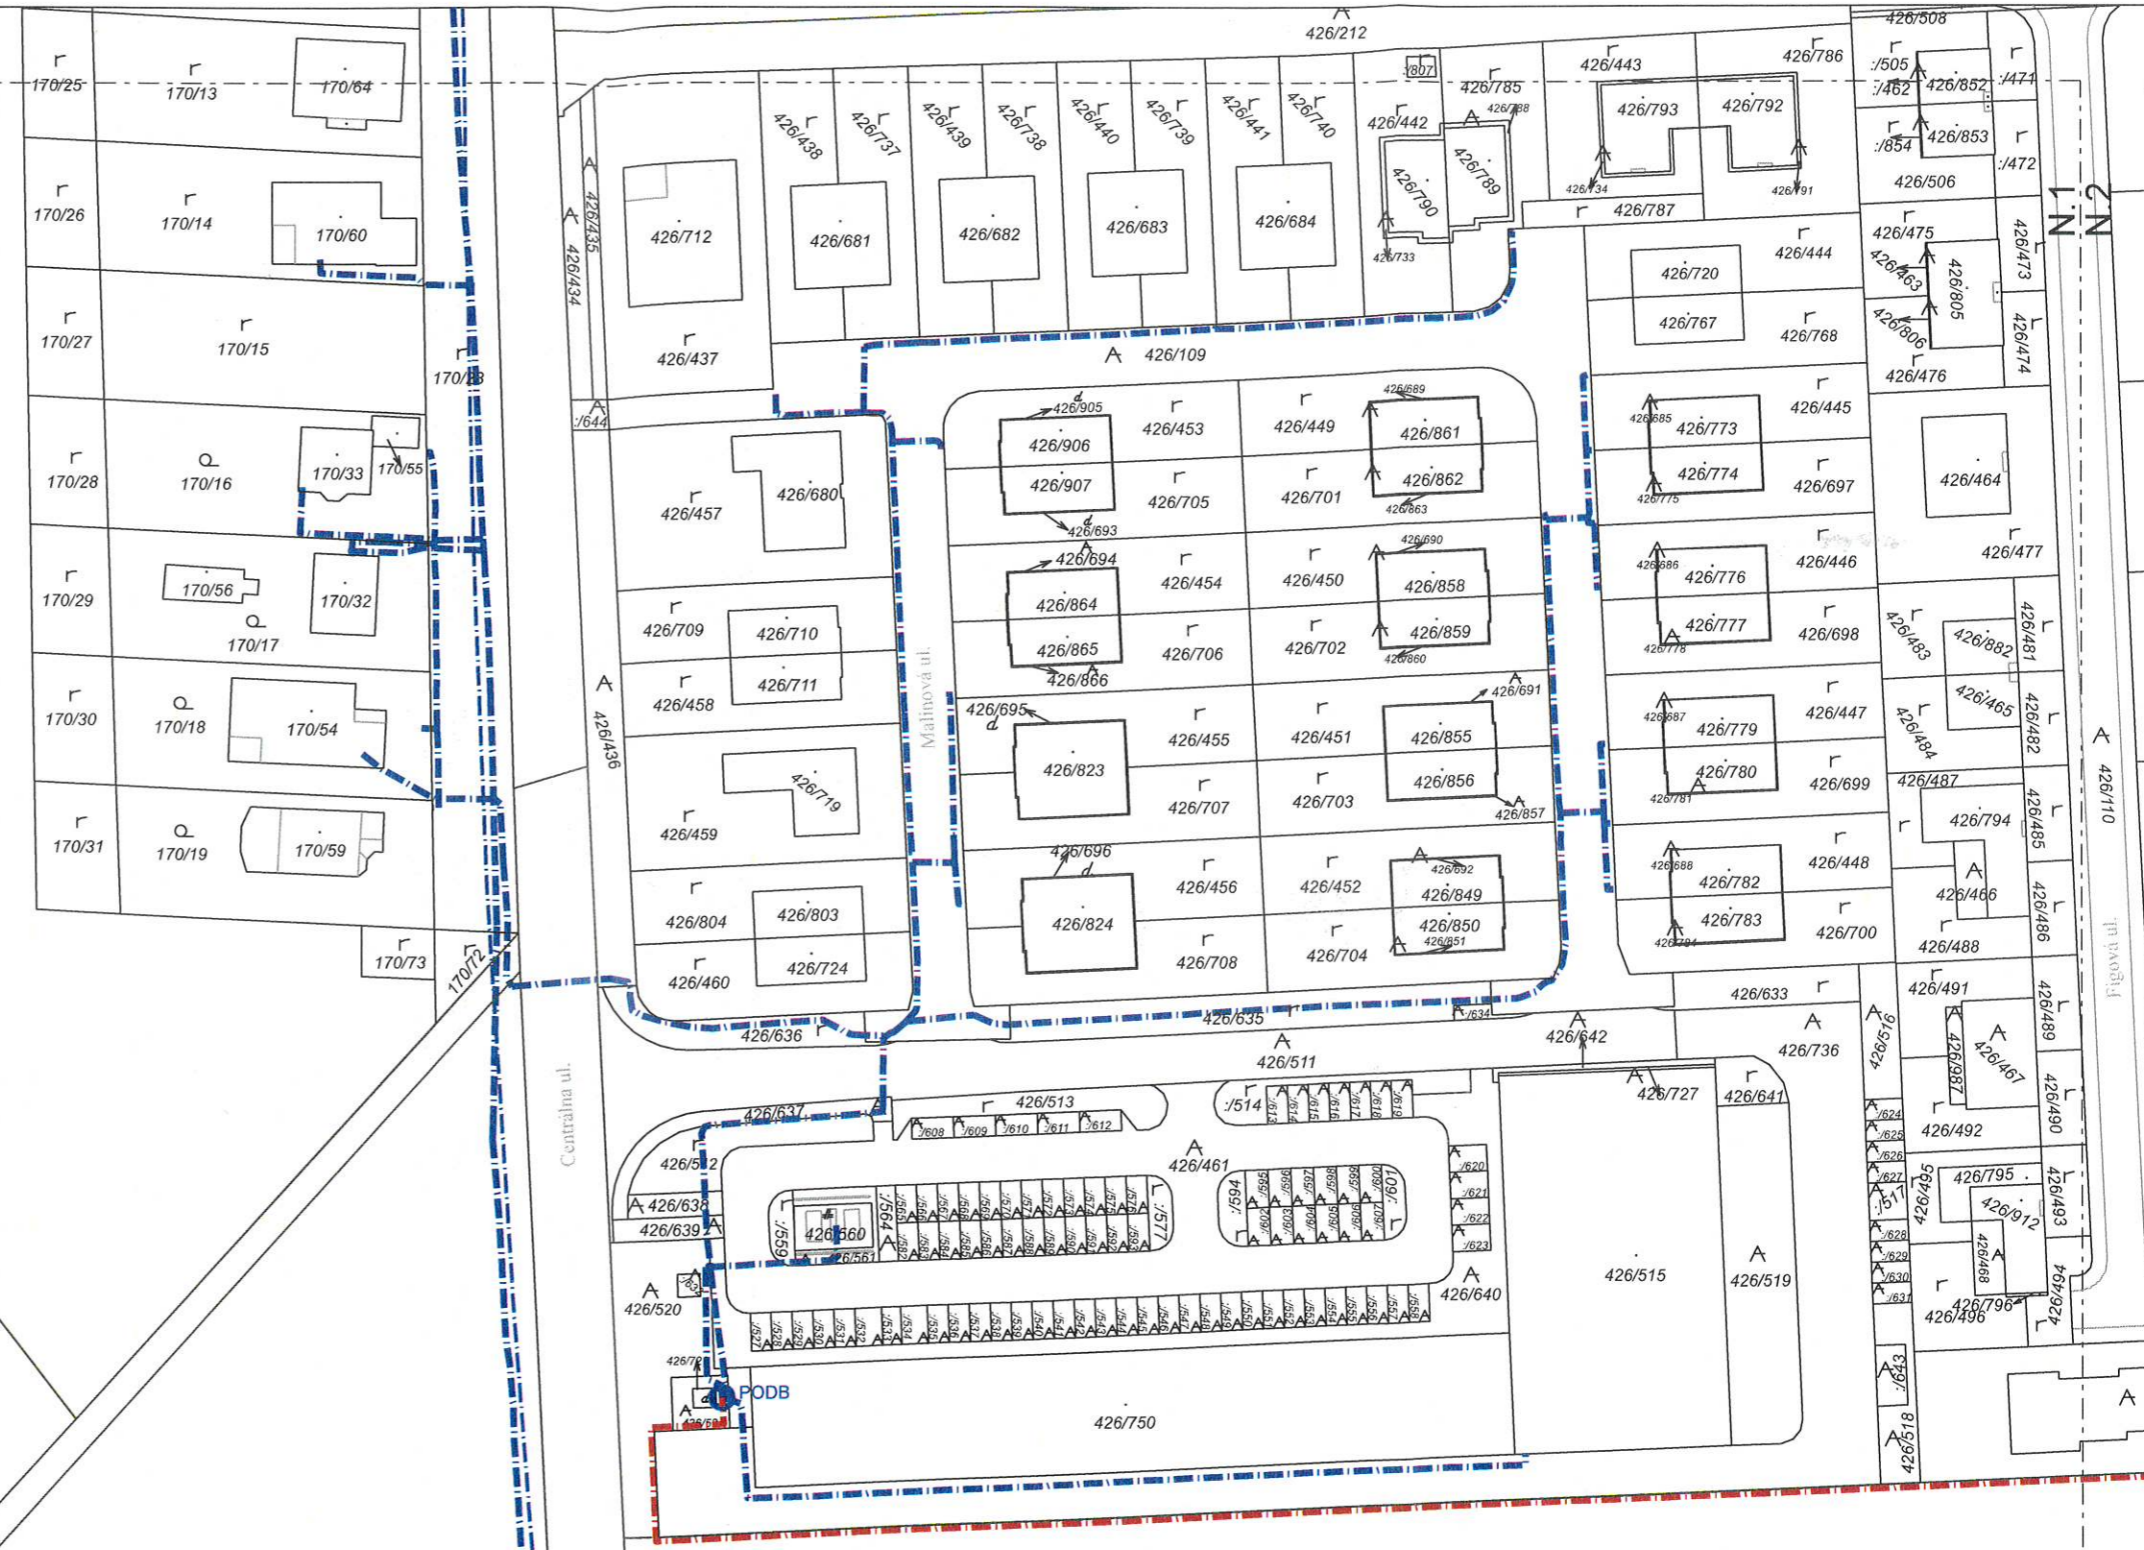

LEGENDA:

	PROJEKTOVANÝ VÝKOP
	EXISTUJÚCA TRASA ST
	EXISTUJÚCE PODB (PASÍVNY OPTICKÝ DISTRIBUČNÝ BOD)
	ZB (krabička účastnícka optická)

