


SITUÁCIA DOČASNÉHO DOPRAVNÉHO ZNAČENIA M1:400
DOČASNÉ UZAVRETIE ČASTI ŠPORTOVEJ ULICE PRI PRÍLEŽITOSTI OSLÁV MDD

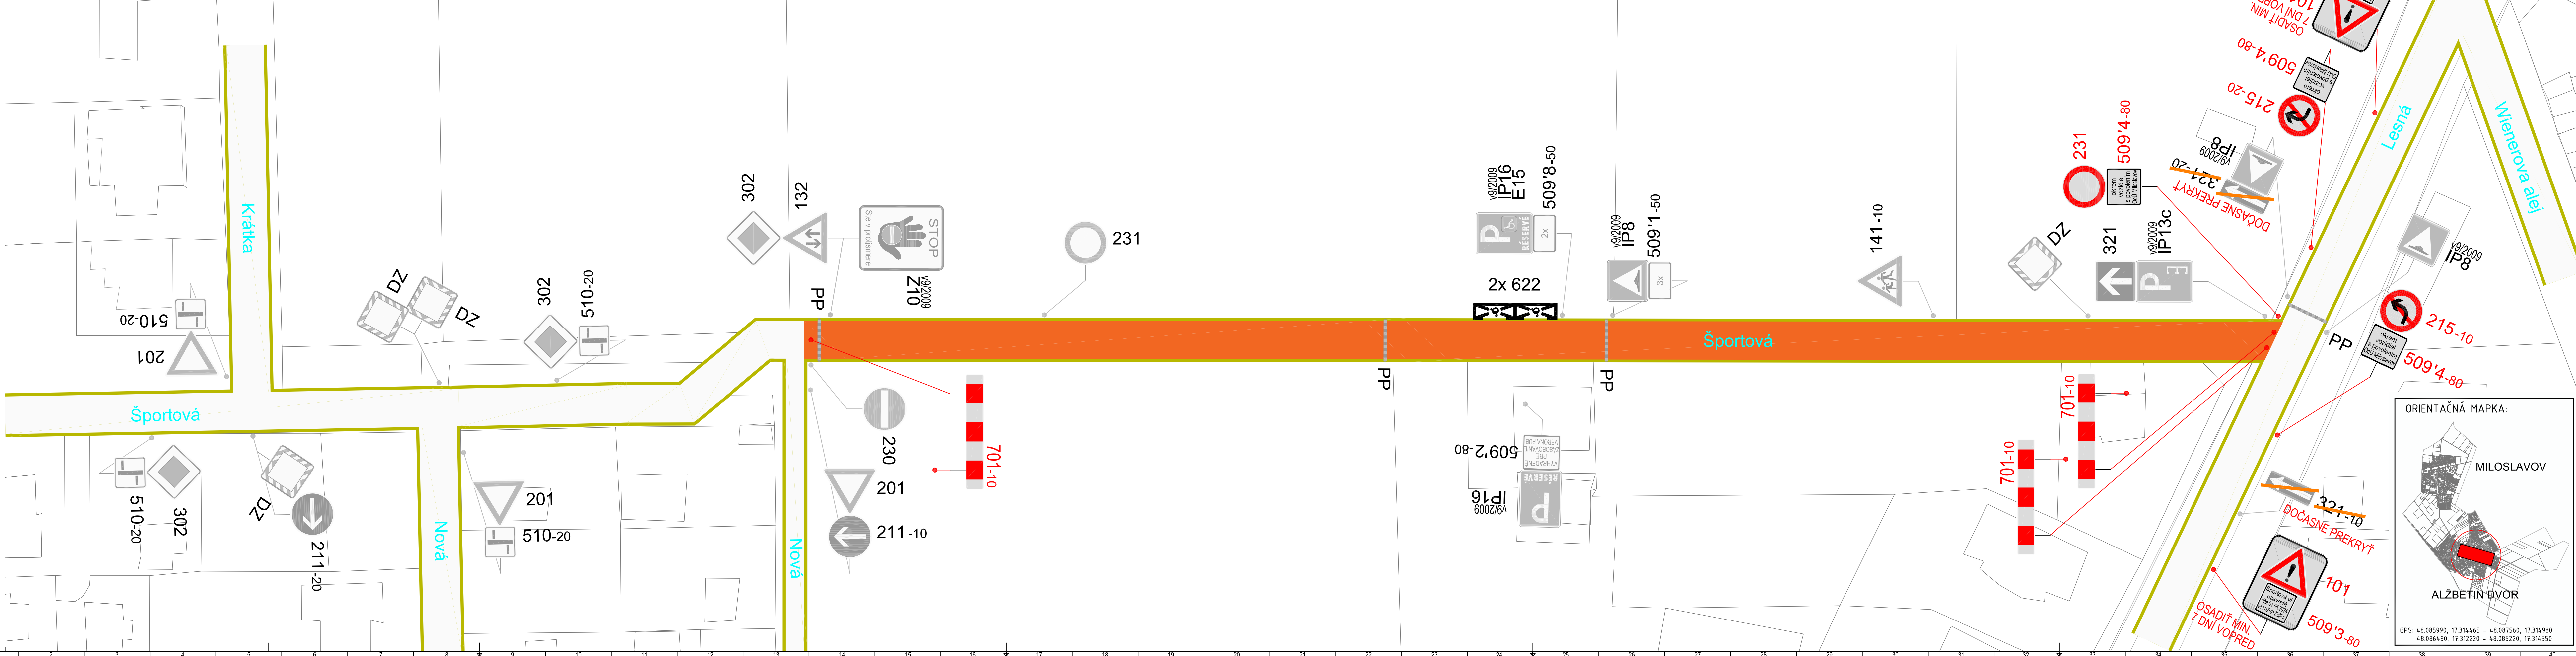

VÝPIS TEXTOV Z DODATKOVÝCH TABULIEK 509:

509*1-00	"3x"
509*2-00	"VYHRADENÉ PRE ZÁSOBOVANIE VERONA PUB"
509*3-00	"Športová ul. uzavretá dňa 01.06.2024 od 14:00 do 22:00 h."
509*4-00	"okrem vozidiel s povolením OÚ Miloslavov"

LEGENDA DOPRAVNÉHO ZNAČENIA:

230	EXISTUJÚCE TRVALÉ ZVISLÉ DOPRAVNÉ ZNAČENIE
253	EXISTUJÚCE TRVALÉ ZVISLÉ DOPRAVNÉ ZNAČENIE NA EXISTUJÚCOM RETROREFLEXNOM PODKLADE
230	EXISTUJÚCE TRVALÉ ZVISLÉ DOPRAVNÉ ZNAČENIE NA DOČASNÉ ODSTRÁNENÉ/ZAKRYTÉ
IP8	EXISTUJÚCE TRVALÉ ZVISLÉ DOPRAVNÉ ZNAČENIE - PODLA V MYSR č. 9/2009 Z.z.
IP8	EXISTUJÚCE TRVALÉ ZVISLÉ DOPRAVNÉ ZNAČENIE NA DOČASNÉ ODSTRÁNENÉ/ZAKRYTÉ - PODLA V MYSR č. 9/2009 Z.z.
131	NAVROVÁVANÉ DOČASNÉ ZVISLÉ DOPRAVNÉ ZNAČENIE
32x	EXISTUJÚCE TRVALÉ VODOROVNÉ DOPRAVNÉ ZNAČENIE
32x	NAVROVÁVANÉ DOČASNÉ VODOROVNÉ DOPRAVNÉ ZNAČENIE
32x	EXISTUJÚCE TRVALÉ VODOROVNÉ DOPRAVNÉ ZNAČENIE NA DOČASNÉ ODSTRÁNENÉ/ZAKRYTÉ
PP	EXISTUJÚCE TRVALÉ DOPRAVNÉ ZARIADENIE - PREFABRIKOVANÝ SPOMALOVAČI PRAH

VYZNAČENIE UZAVRETÉHO ÚSEKU

X	VYZNAČENIE PREDMETNÉHO ÚSEKU, KTORÝ BUDE DOČASNE UZAVRETÝ PRI PRÍLEŽITOSTI OSLÁV MDD.
---	---

INFORMOVANOSŤ OBCĀNOV:


OBEC MILOSLAVOV A CESTNÝ SPRÁVNÝ ORGÁN OBCE MILOSLAVOV BUDE V MAXIMÁLNO MŢOŽNOM PREDSTŢIHU INFORMOVÁŤ OBCĀNOV DOTKNUTEJ ULICE (MIESTNEJ KOMUNIKÁČIE) ŠPORTOVÁ, O DOPRAVNÝCH OBMEDZENIACH VRÁTANE PRESNE STANOVENÉHO TERMÍNU DOČASNEJ UZÁVĚRY ČASTI ŠPORTOVEJ ULICE, AKO AJ O MOŽNOSTIACH DOČASNEHO PARKOVANIA MOTOROVÝCH VOZIDIEL POČAS VÍKENDOVEJ UZÁVĚRY. OBEC MILOSLAVOV BUDE OBYVATEĽOV S PREDSTĢHOM MN. 7 DŢÍ VOPRED INFORMOVÁŤ PROSTREDNÍCTVOM OBECNEJ WEB STRÁNKY OBCE, SOCIÁLNYCH SIŤÍ, VERENÉHO ROZHĽASU, DISTRIBUČIE LETÁKOV DO VŠETĢKÝCH POŠTOVÝCH SCHRÁŢOK NA DOTKNUTEJ ULICI ŠPORTOVÁ, DISTRIBUČIE LETÁKOV ZA STIERAČE NA VŠETĢKY ZAPARKOVANÉ VOZIDLÁ V PRIESTORE PLÁNOVANEJ UZÁVĚRY, PRÍPADNE INÝMI VÝKONNYMI PROSTRIEDKAMI V RÁMCI MOŽNOSTI OBCE MILOSLAVOV.

POZNÁMKY:

REALIZÁCIA DOČASNEHO DOPRAVNÉHO ZNAČENIA V ZMYSLE TOHTO PROJEKTU JE MOŽNÁ AŽ PO JEHO URČENÍ PRÍSLUŠNÝM CESTNÝM SPRÁVNÝM ORGÁNOM.

DOČASNÉ ZVISLÉ DOPRAVNÉ ZNAČENIE BUDE UMIESŢENÉ CEZ VÍKEND DŢIA 01. 06. 2023 V ČASE OD 14:00 DO 22:00 (SOBOTA)

NAVROVÁVANÉ DOPRAVNÉ ZNAČENIE BUDE VYROBENÉ A OSAĽENÉ V ZMYSLE VYHLÁŠKY MV SR č. 30/2020 Z.z. O DOPRAVNOM ZNAČENÍ, STA OI 8020 DOPRAVNÉ ZNAČENIE NA POZEMĢNÝCH KOMUNIKÁČIACH A TP 017/2005. POUŽÍTE DOPRAVNÝCH ZNAČIEK A DOPRAVNÝCH ZARIADENÍ NA OZNAČOVANIE PRACOVNÝCH MIEST NA POZEMĢNÝCH KOMUNIKÁČIACH, A VŠETĢKÝCH OSTATNÝCH PLATNÝCH TECHNICKÝCH NŢORIEM A PREDPISOV.

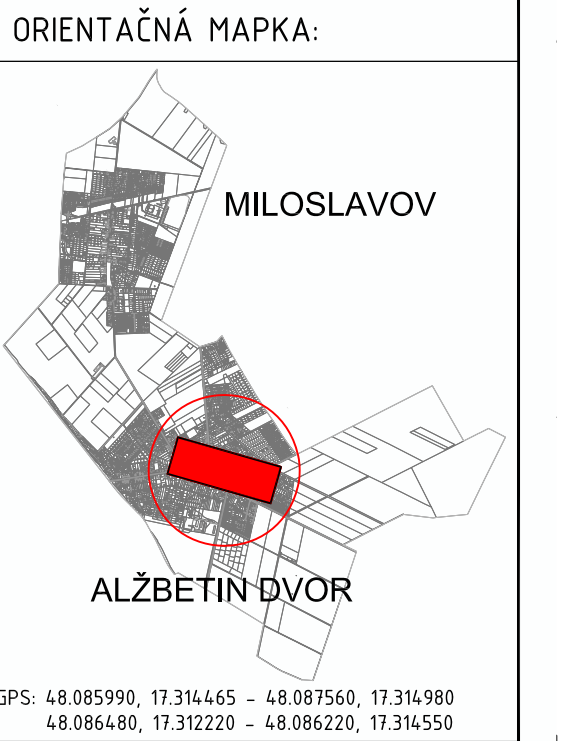

HLAVNÝ PROJEKTANT:	ZODP. PROJEKTANT:	NAVRHOL:	VYPRACOVAL:	INVESTOR:
Ing. J. SEKĚRKA	Ing. J. SEKĚRKA	Ing. J. SEKĚRKA	Ing. Z. HAVĽOVÁ	OBEC MILOSLAVOV Radničné námestie 181/1, 800 42 Miloslavov
STAVBA:	DOČASNÉ UZAVRETIE ČASTI ŠPORTOVEJ ULICE PRI PRÍLEŽITOSTI OSLÁV MDD	PARCĚL:	-	RAZÍTKO:
MIESTO STAVBY:	Športová, MILOSLAVOV	DÁTUM:	04/2024	
STUPEŢ PROJEKTU:	PROJEKT PRE REALIZÁCIU STAVBY	OKRES:	SENEC	
PROFESIA:	DOPRAVNÁ INFRAŠTRUKTÚRA	FORMÁT:	6 x A4	
PREDMET VÝKRESU:	SITUÁCIA DOČASNÉHO DOPRAVNÉHO ZNAČENIA	MIERKA:	1 : 400	
		VÝKRES č.:	01	